


**Пьезометрический график от «Кот.№47» до «МБОУ СОШ №8 к-3»**

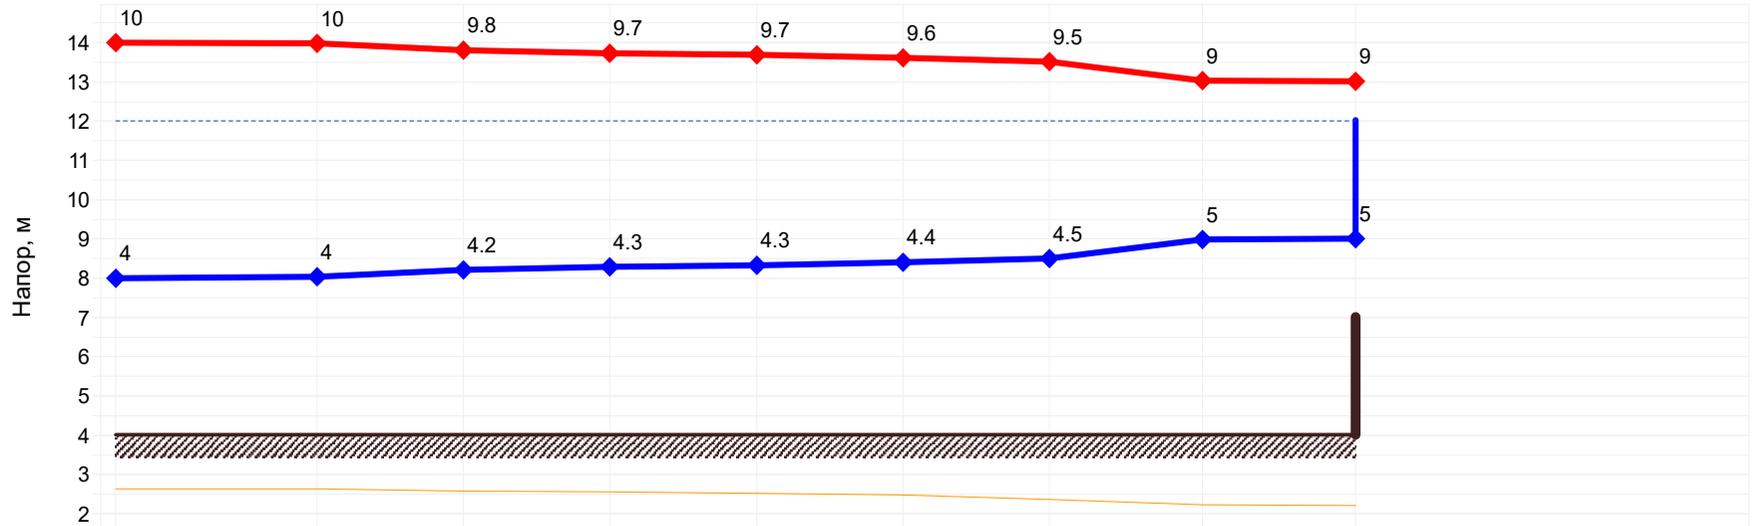

Наименование узла	Кот.№47	т0	к1	к2	к3	т1	т2	тк3	МБОУ СОШ №8 к-3
Геодезическая высота, м	4	4	4	4	4	4	4	4	4
Располагаемый напор, м	6	5.945	5.606	5.45	5.356	5.223	5.008	4.064	4.02
Длина участка, м	0.9	33.9	19.3	15.7	23.1	26.5	36.6	0.5	
Диаметр участка, м	0.08	0.08	0.08	0.08	0.08	0.05	0.04	0.04	
Потери напора в ПТ, м	0.028	0.17	0.078	0.047	0.066	0.108	0.472	0.021	
Потери напора в ОТ, м	0.028	0.17	0.078	0.047	0.066	0.108	0.472	0.021	
Скорость воды в ПТ, м/с	0.594	0.472	0.41	0.349	0.349	0.313	0.49	0.49	
Скорость воды в ОТ, м/с	-0.594	-0.472	-0.41	-0.349	-0.349	-0.313	-0.49	-0.49	
Уд. линейные потери в ПТ, мм/м	7.277	4.61	3.503	2.548	2.548	3.843	12.502	12.502	
Уд. линейные потери в ОТ, мм/м	7.277	4.61	3.503	2.548	2.548	3.843	12.502	12.502	
Расход в ПТ, т/ч	10.48	8.32	7.24	6.16	6.16	2.16	2.16	2.16	
Расход в ОТ, т/ч	-10.48	-8.32	-7.24	-6.16	-6.16	-2.16	-2.16	-2.16	