


**СЕННОЕ СЕЛЬСКОЕ ПОСЕЛЕНИЕ**  
**Карта планируемого размещения объектов местного значения.**  
**М 1:25000**

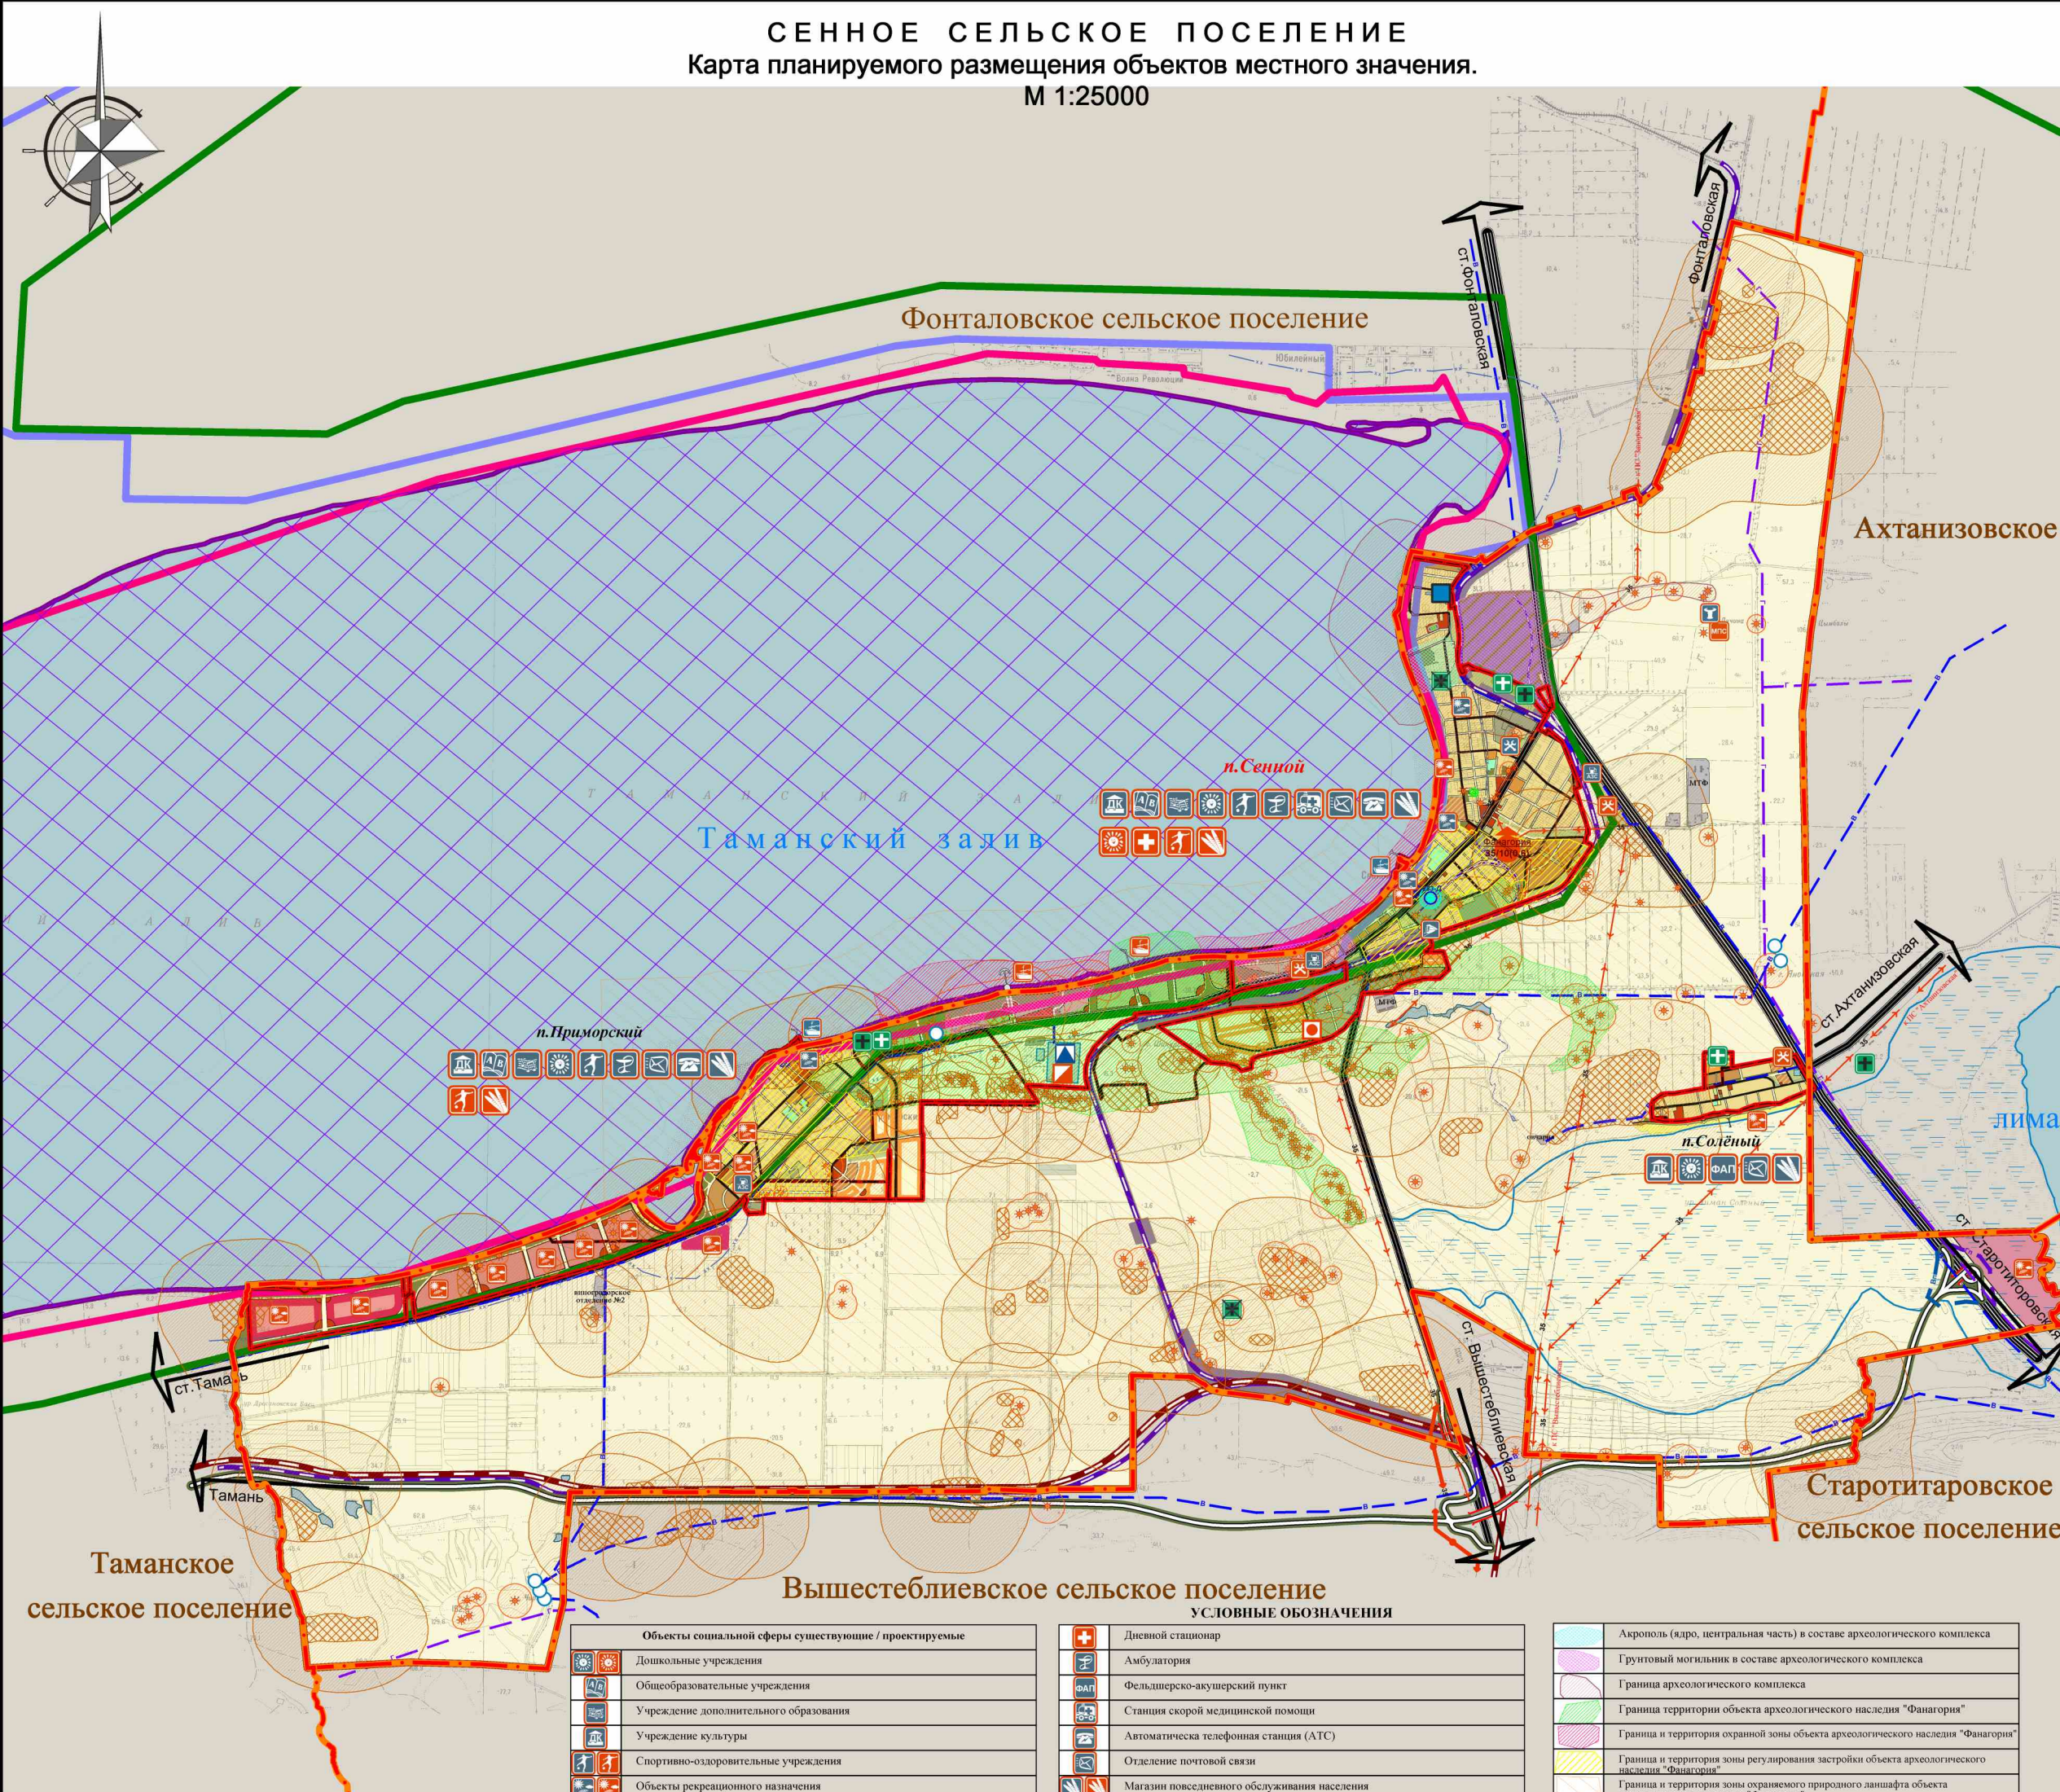

УСЛОВНЫЕ ОБОЗНАЧЕНИЯ	
<b>Границы</b>	
	Граница муниципального образования Сенное сельское поселение
	Предложение по изменению границы Сенного сельского поселения
	Граница населенных пунктов по фактическому использованию земель
	Проектная граница населенных пунктов
	Граница первой зоны горно-санитарной охраны (зоны строгого режима)
	Граница второй зоны горно-санитарной охраны
	Граница третьей зоны горно-санитарной охраны
<b>Земли населенного пункта</b>	
	Существующая усадебная жилая застройка
	Усадебная жилая застройка, проектируемая на расчетный срок
	Усадебная жилая застройка, проектируемая на первую очередь
	Территория существующей секционной жилой застройки
	Резервная территория жилой застройки
	Территория объектов делового, общественного и коммерческого назначения
	Территория детских дошкольных и образовательных учреждений
	Территория медицинских учреждений
	Территория спортивных объектов
	Территория существующих санаторно-курортных учреждений
	Территория проектируемых санаторно-курортных учреждений
	Территория резерва для развития санаторно-курортных учреждений
	Территория федерального государственного историко-культурного музея-заповедника на объекте археологического наследия (памятник археологии) «Фанатория»
	Причал существующий / проектируемый
	Существующие производственные территории
	Проектируемые производственные территории
	Земли сельскохозяйственного использования
<b>Земли промышленности, энергетики, транспорта, связи и др.</b>	
	Земли промышленности, энергетики, транспорта, связи и др.
	Автомобильная дорога федерального значения М-25
	Автомобильные дороги межмуниципального значения III и IV технической категории
	Автомобильная дорога проектируемая
	Железная дорога с полосой отвода
	Железная дорога проектируемая
	Инженерные сооружения (путепроводы, мосты) проектируемые
	Железнодорожная станция
	Объекты дорожного сервиса существующие / проектируемые
	Автомобильная заправочная станция (АЗС)
	Высоковольтные линии электропередач 35 кВ с охранной зоной
	Переустанавливаемые линии электропередачи
	Трансформаторная подстанция
	Магистральный газопровод
	Переустанавливаемый газопровод
	Таманский групповой водопровод
	Переустанавливаемый газопровод
	Резервуар чистой воды, требующий организации зон санитарной охраны
	Узел водозаборных сооружений, требующий организации зон санитарной охраны существующий / проектируемый
	Существующий источник хозяйственно-питьевого водоснабжения с границей зон санитарной охраны
	Очистные сооружения канализации существующие / проектируемые
	Скотомогильник
	Мусороперегрузочная станция
	Кладбище традиционного захоронения (закрытое)
	Кладбище традиционного захоронения действующее / проектируемое
	Горный отвод, месторождение полезных ископаемых
<b>Зоны сельскохозяйственного назначения</b>	
	Земли сельскохозяйственного назначения
	Существующие территории сельскохозяйственного производства
<b>Земли водного фонда</b>	
	Водные территории
<b>Земли особо охраняемых территорий и объектов</b>	
	Граница федерального государственного природного орнитологического заказника (Таманско-Запарожского)
	Курган - памятник археологии с границей зон охраны
	Поселение - памятник археологии с границей зон охраны
	Памятник истории / памятник искусства с границей зон охраны
<b>Объекты социальной сферы существующие / проектируемые</b>	
	Дошкольные учреждения
	Общеобразовательные учреждения
	Учреждение дополнительного образования
	Учреждение культуры
	Спортивно-оздоровительные учреждения
	Объекты рекреационного назначения
	Дневной стационар
	Амбулатория
	Фельдшерско-акушерский пункт
	Станция скорой медицинской помощи
	Автоматическая телефонная станция (АТС)
	Отделение почтовой связи
	Магазин повседневного обслуживания населения
	Акрополь (ядро, центральная часть) в составе археологического комплекса
	Грунтовый могильник в составе археологического комплекса
	Граница археологического комплекса
	Граница территории объекта археологического наследия "Фанатория"
	Граница и территория охранной зоны объекта археологического наследия "Фанатория"
	Граница и территория зоны регулирования застройки объекта археологического наследия "Фанатория"
	Граница и территория зоны охраняемого природного ландшафта объекта археологического наследия "Фанатория"

Объекты социальной сферы существующие / проектируемые	
	Дошкольные учреждения
	Общеобразовательные учреждения
	Учреждение дополнительного образования
	Учреждение культуры
	Спортивно-оздоровительные учреждения
	Объекты рекреационного назначения

	Дневной стационар
	Амбулатория
	Фельдшерско-акушерский пункт
	Станция скорой медицинской помощи
	Автоматическая телефонная станция (АТС)
	Отделение почтовой связи
	Магазин повседневного обслуживания населения

	Акрополь (ядро, центральная часть) в составе археологического комплекса
	Грунтовый могильник в составе археологического комплекса
	Граница археологического комплекса
	Граница территории объекта археологического наследия "Фанатория"
	Граница и территория охранной зоны объекта археологического наследия "Фанатория"
	Граница и территория зоны регулирования застройки объекта археологического наследия "Фанатория"
	Граница и территория зоны охраняемого природного ландшафта объекта археологического наследия "Фанатория"

Договор № 47/12	
Имя	Иванов
Фамилия	Иванович
Вед. арх.	Иванов
ГАП	Курган
Вед. арх.	Иванович
Предложения по изменению границ и территории в границах территории муниципального образования Таманский район Краснодарского края в части размещения сузгородного района морского порта Тамань и обеспечения транспортной и инженерной инфраструктуры	
Страница	1
Лист	1
Листов	1
ГП	ГП-1
ООО «Проектный институт территориального планирования»	