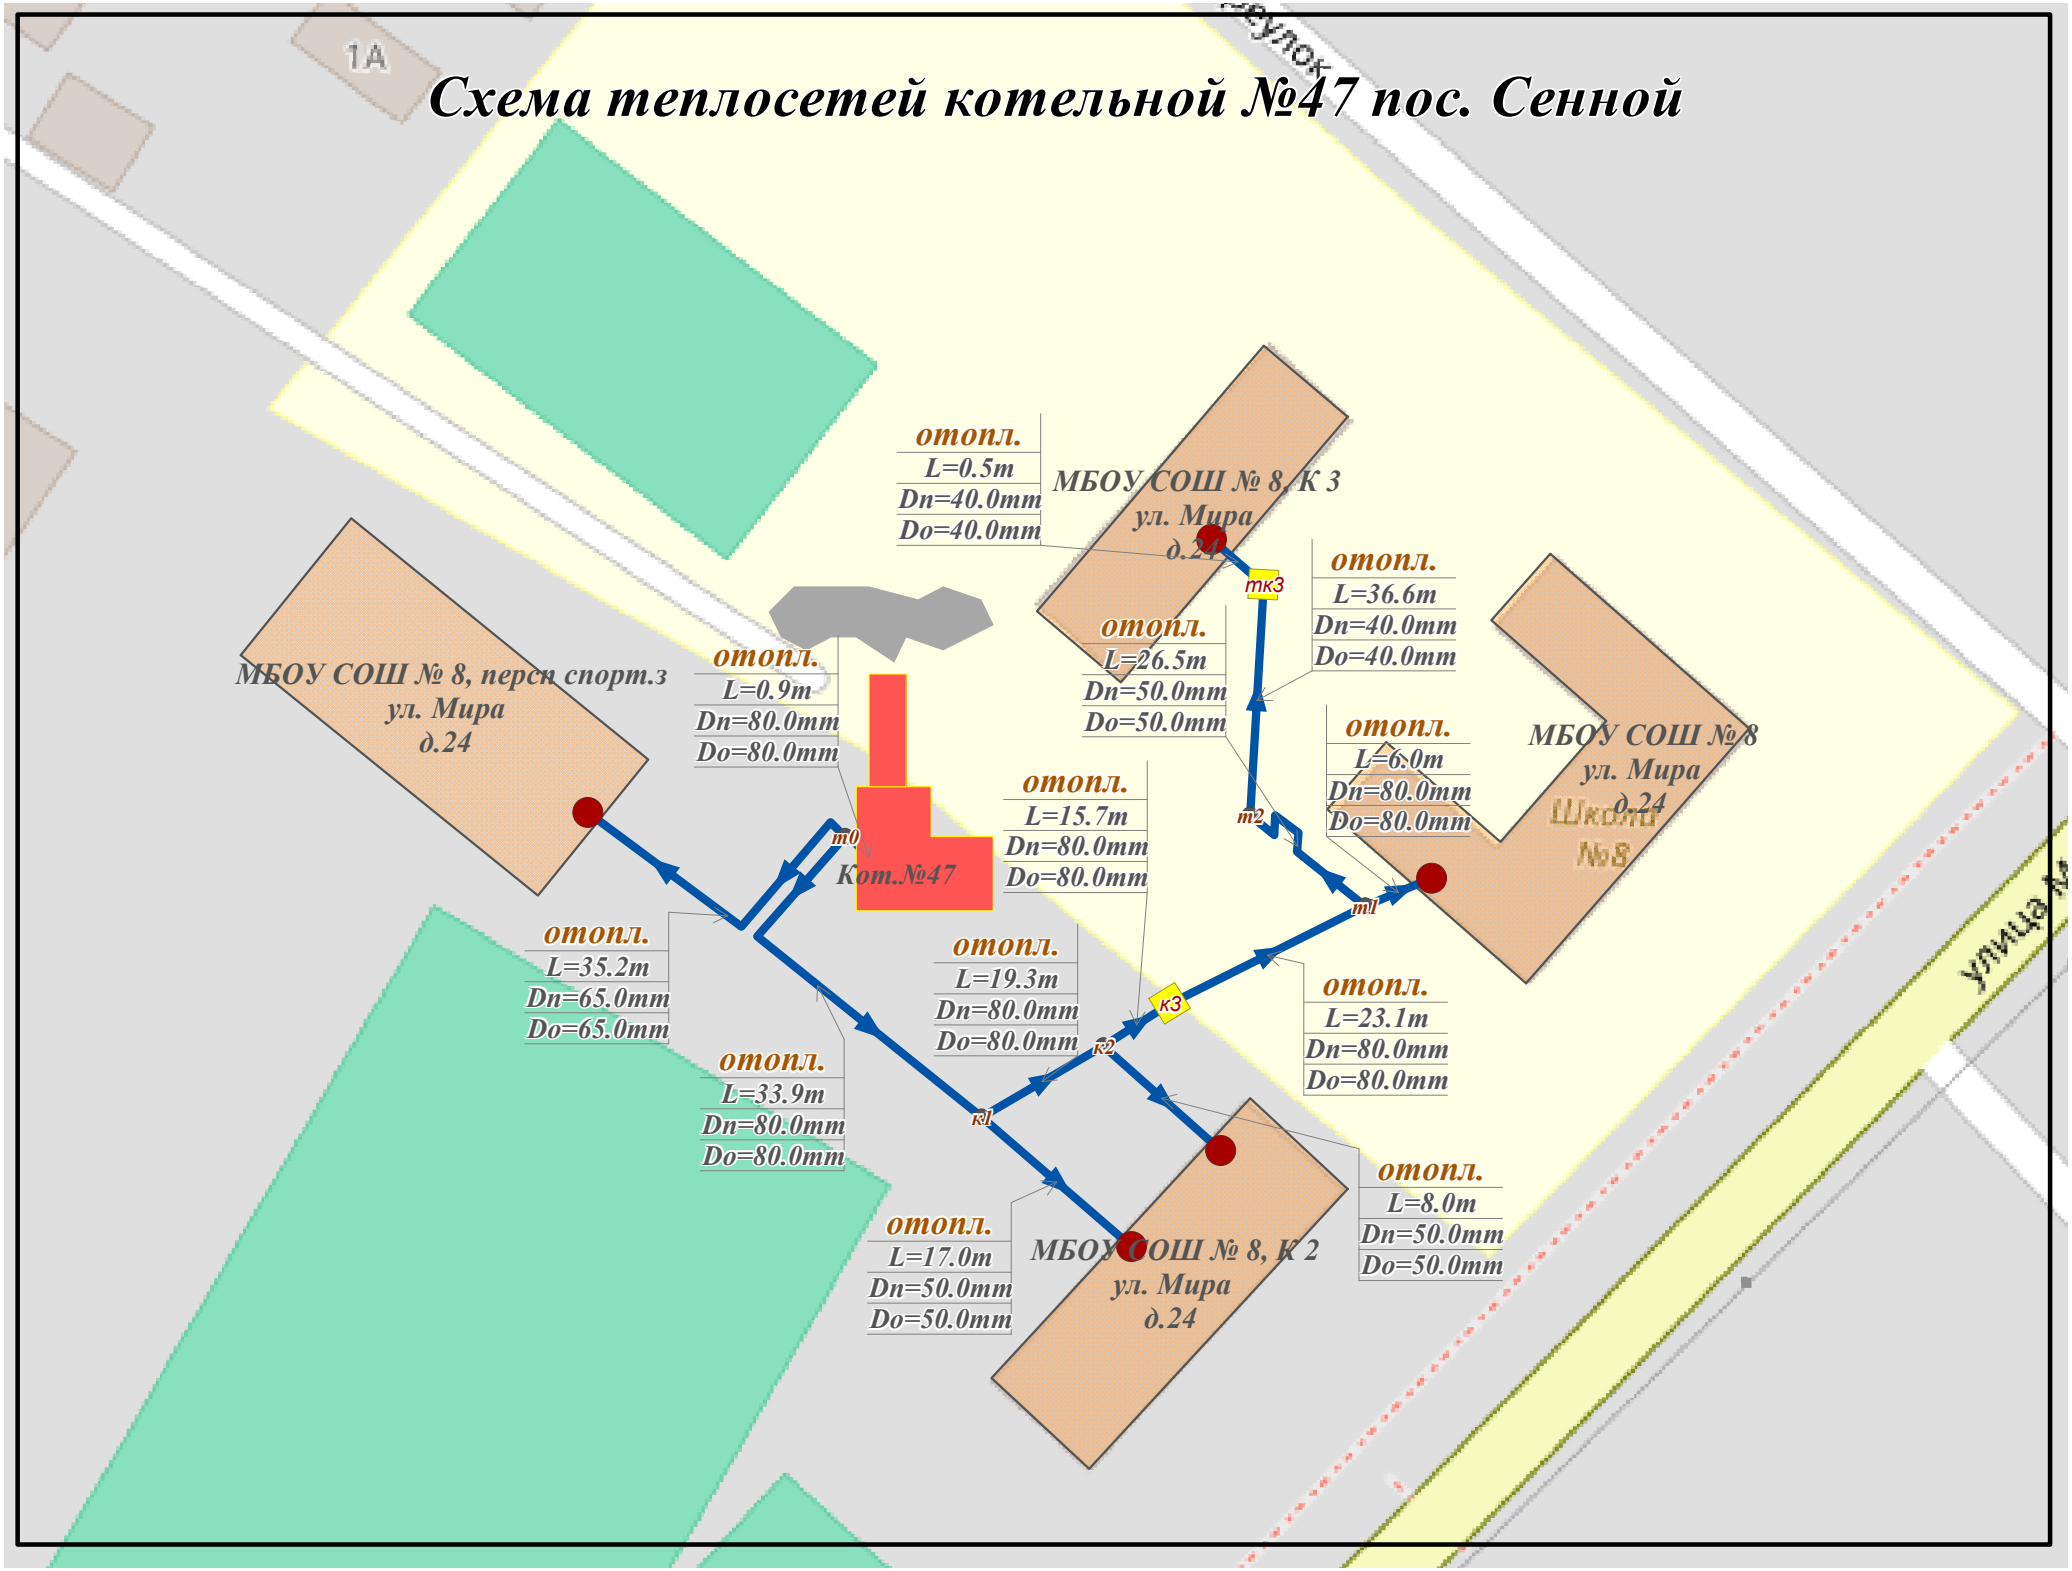Схема теплосетей котельной №47 пос. Сенной