
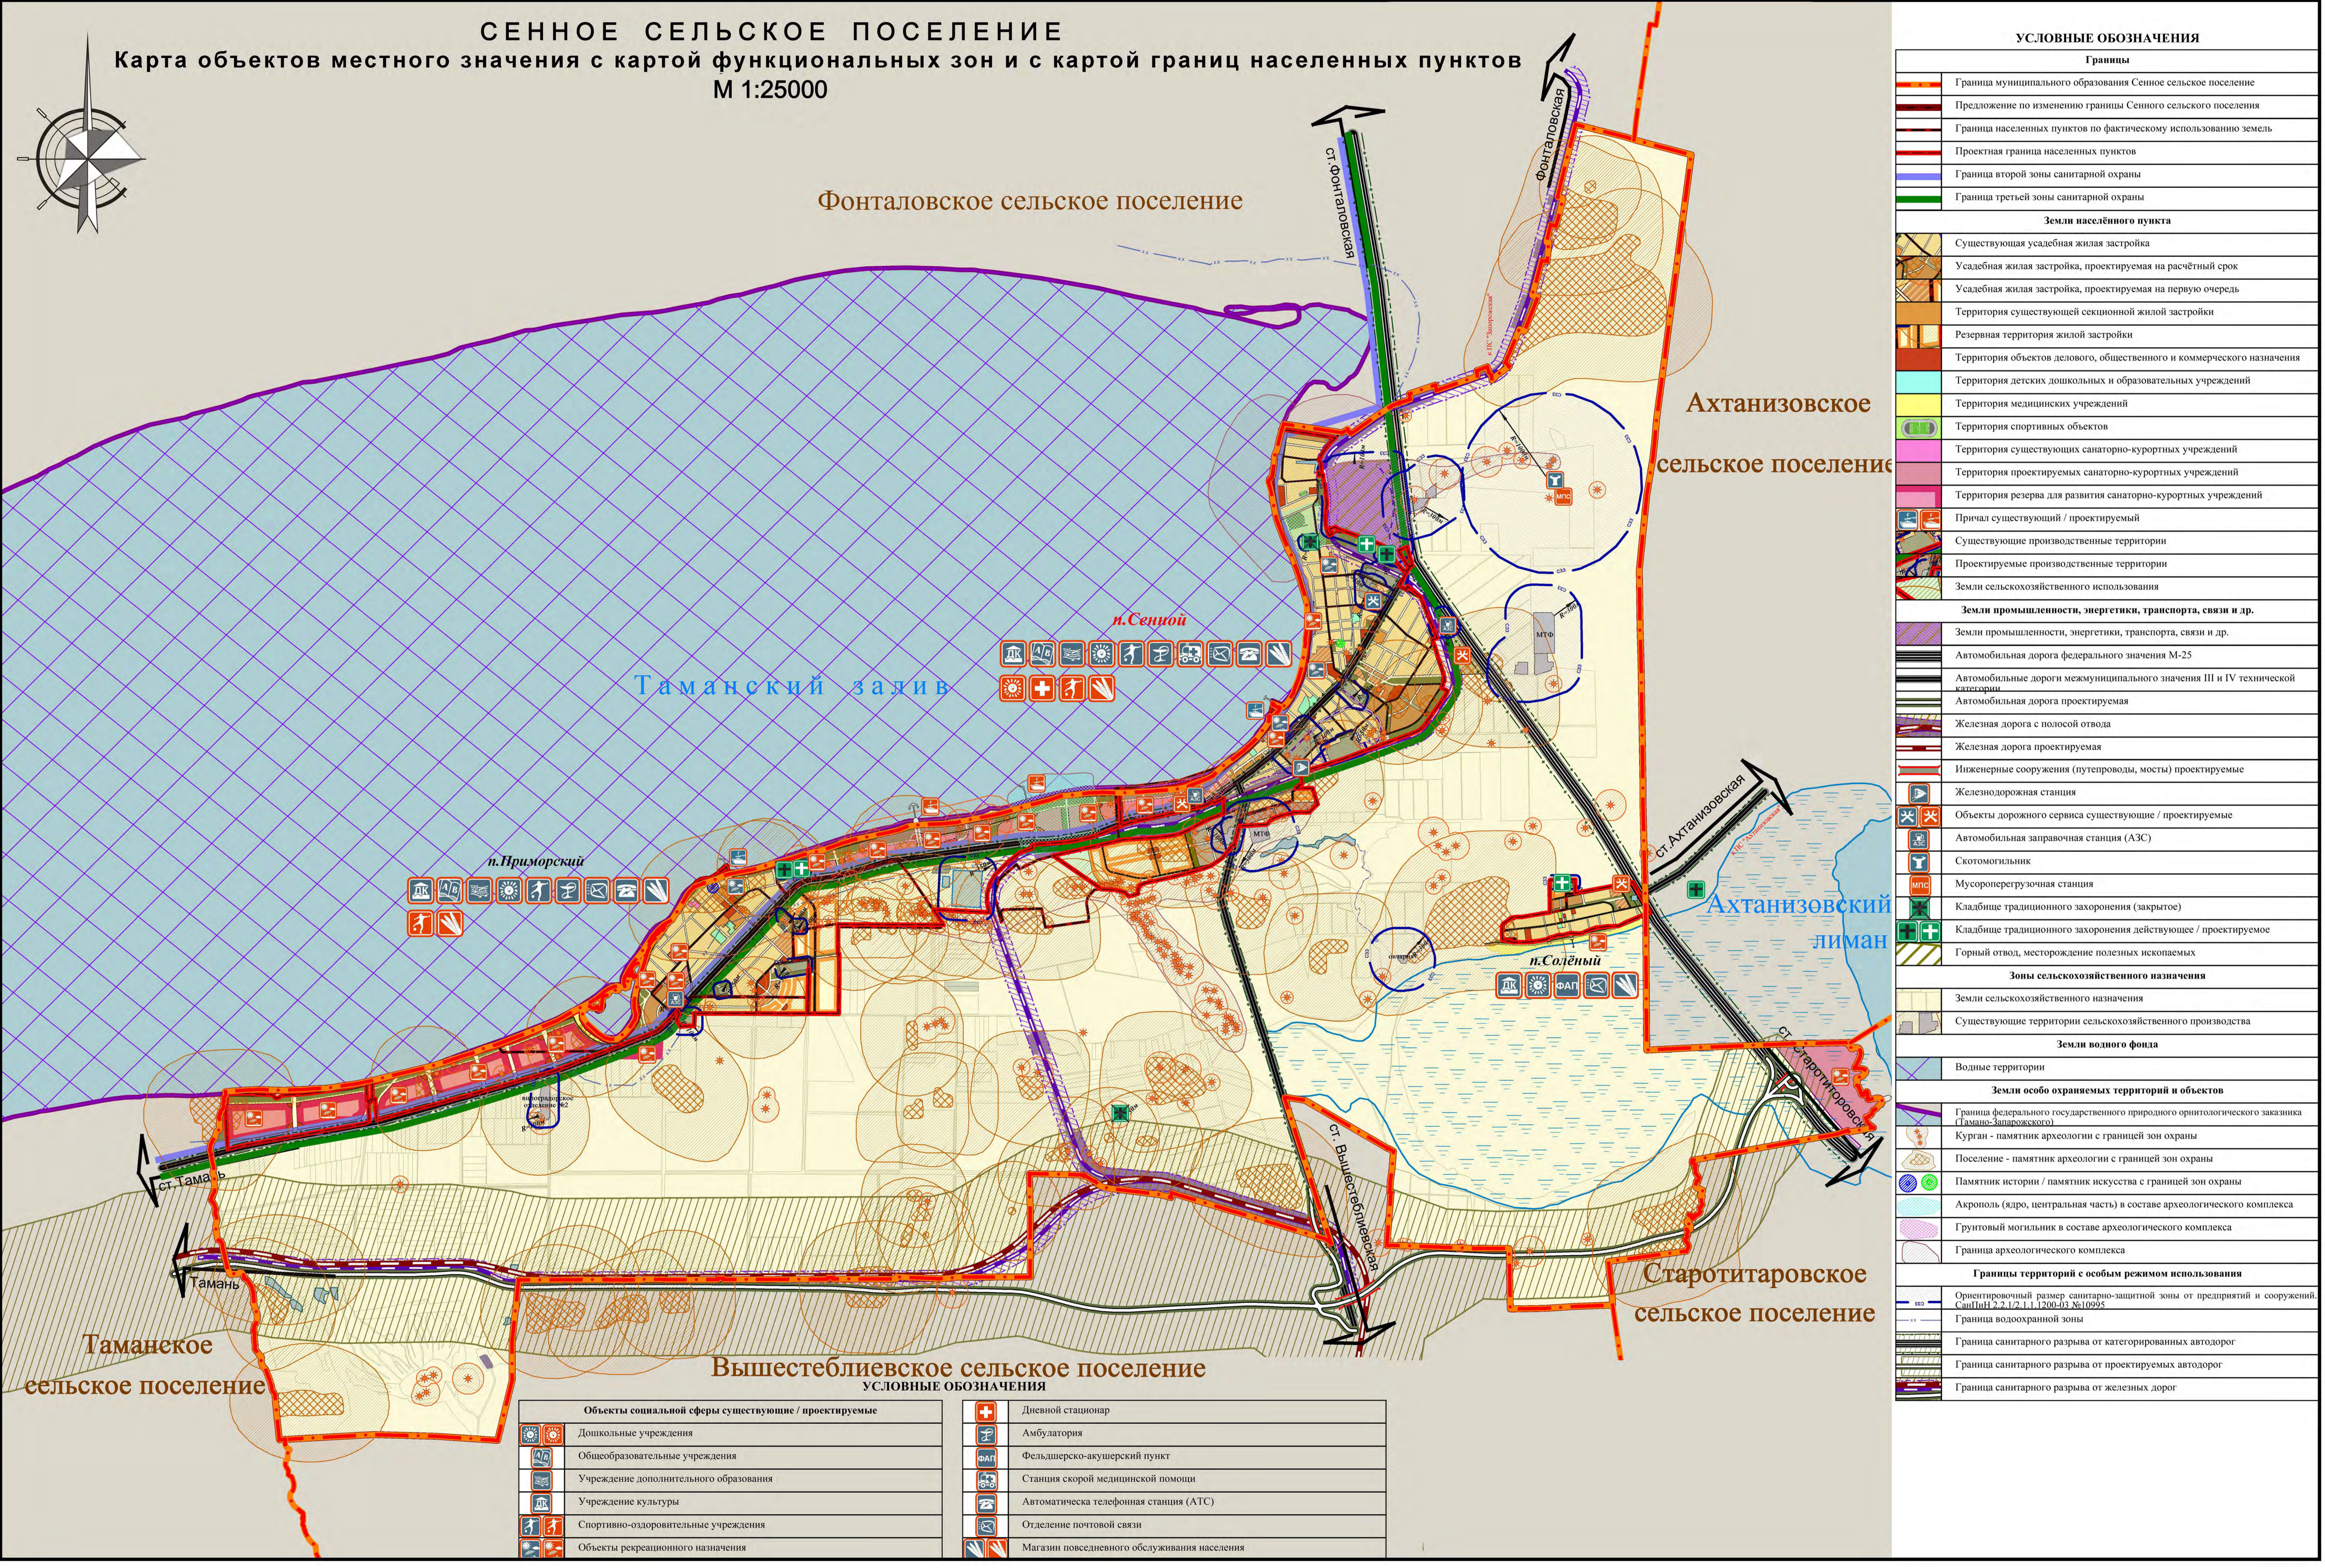


СЕННОЕ СЕЛЬСКОЕ ПОСЕЛЕНИЕ
 Карта объектов местного значения с картой функциональных зон и с картой границ населенных пунктов
 М 1:25000

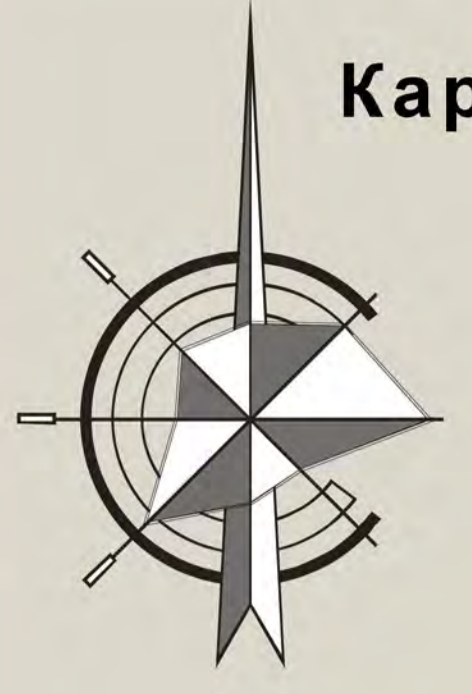

УСЛОВНЫЕ ОБОЗНАЧЕНИЯ	
Границы	
	Граница муниципального образования Сенное сельское поселение
	Предложение по изменению границы Сенного сельского поселения
	Граница населенных пунктов по фактическому использованию земель
	Проектная граница населенных пунктов
	Граница второй зоны санитарной охраны
	Граница третьей зоны санитарной охраны
Земли населенного пункта	
	Существующая усадебная жилая застройка
	Усадебная жилая застройка, проектируемая на расчётный срок
	Усадебная жилая застройка, проектируемая на первую очередь
	Территория существующей секционной жилой застройки
	Резервная территория жилой застройки
	Территория объектов делового, общественного и коммерческого назначения
	Территория детских дошкольных и образовательных учреждений
	Территория медицинских учреждений
	Территория спортивных объектов
	Территория существующих санаторно-курортных учреждений
	Территория проектируемых санаторно-курортных учреждений
	Территория резерва для развития санаторно-курортных учреждений
	Причал существующий / проектируемый
	Существующие производственные территории
	Проектируемые производственные территории
	Земли сельскохозяйственного использования
Земли промышленности, энергетики, транспорта, связи и др.	
	Земли промышленности, энергетики, транспорта, связи и др.
	Автомобильная дорога федерального значения М-25
	Автомобильные дороги межмуниципального значения III и IV технической категории
	Автомобильная дорога проектируемая
	Железная дорога с полосой отвода
	Железная дорога проектируемая
	Инженерные сооружения (путепроводы, мосты) проектируемые
	Железнодорожная станция
	Объекты дорожного сервиса существующие / проектируемые
	Автомобильная заправочная станция (АЗС)
	Скотомогильник
	Мусороперегрузочная станция
	Кладбище традиционного захоронения (закрытое)
	Кладбище традиционного захоронения действующее / проектируемое
	Горный отвод, месторождение полезных ископаемых
Зоны сельскохозяйственного назначения	
	Земли сельскохозяйственного назначения
	Существующие территории сельскохозяйственного производства
Земли водного фонда	
	Водные территории
Земли особо охраняемых территорий и объектов	
	Граница федерального государственного природного орнитологического заказника (Таманско-Запарожского)
	Курган - памятник археологии с границей зон охраны
	Поселение - памятник археологии с границей зон охраны
	Памятник истории / памятник искусства с границей зон охраны
	Акрополь (ядро, центральная часть) в составе археологического комплекса
	Грунтовый могильник в составе археологического комплекса
	Граница археологического комплекса
Границы территорий с особым режимом использования	
	Ориентировочный размер санитарно-защитной зоны от предприятий и сооружений, СанПиН 2.2.1/2.1.1.1200-03, №10995
	Граница водоохранной зоны
	Граница санитарного разрыва от категорированных автодорог
	Граница санитарного разрыва от проектируемых автодорог
	Граница санитарного разрыва от железных дорог

УСЛОВНЫЕ ОБОЗНАЧЕНИЯ	
Объекты социальной сферы существующие / проектируемые	
	Дошкольные учреждения
	Общеобразовательные учреждения
	Учреждение дополнительного образования
	Учреждение культуры
	Спортивно-оздоровительные учреждения
	Объекты рекреационного назначения
	Дневной стационар
	Амбулатория
	Фельдшерско-акушерский пункт
	Станция скорой медицинской помощи
	Автоматическая телефонная станция (АТС)
	Отделение почтовой связи
	Магазин повседневного обслуживания населения